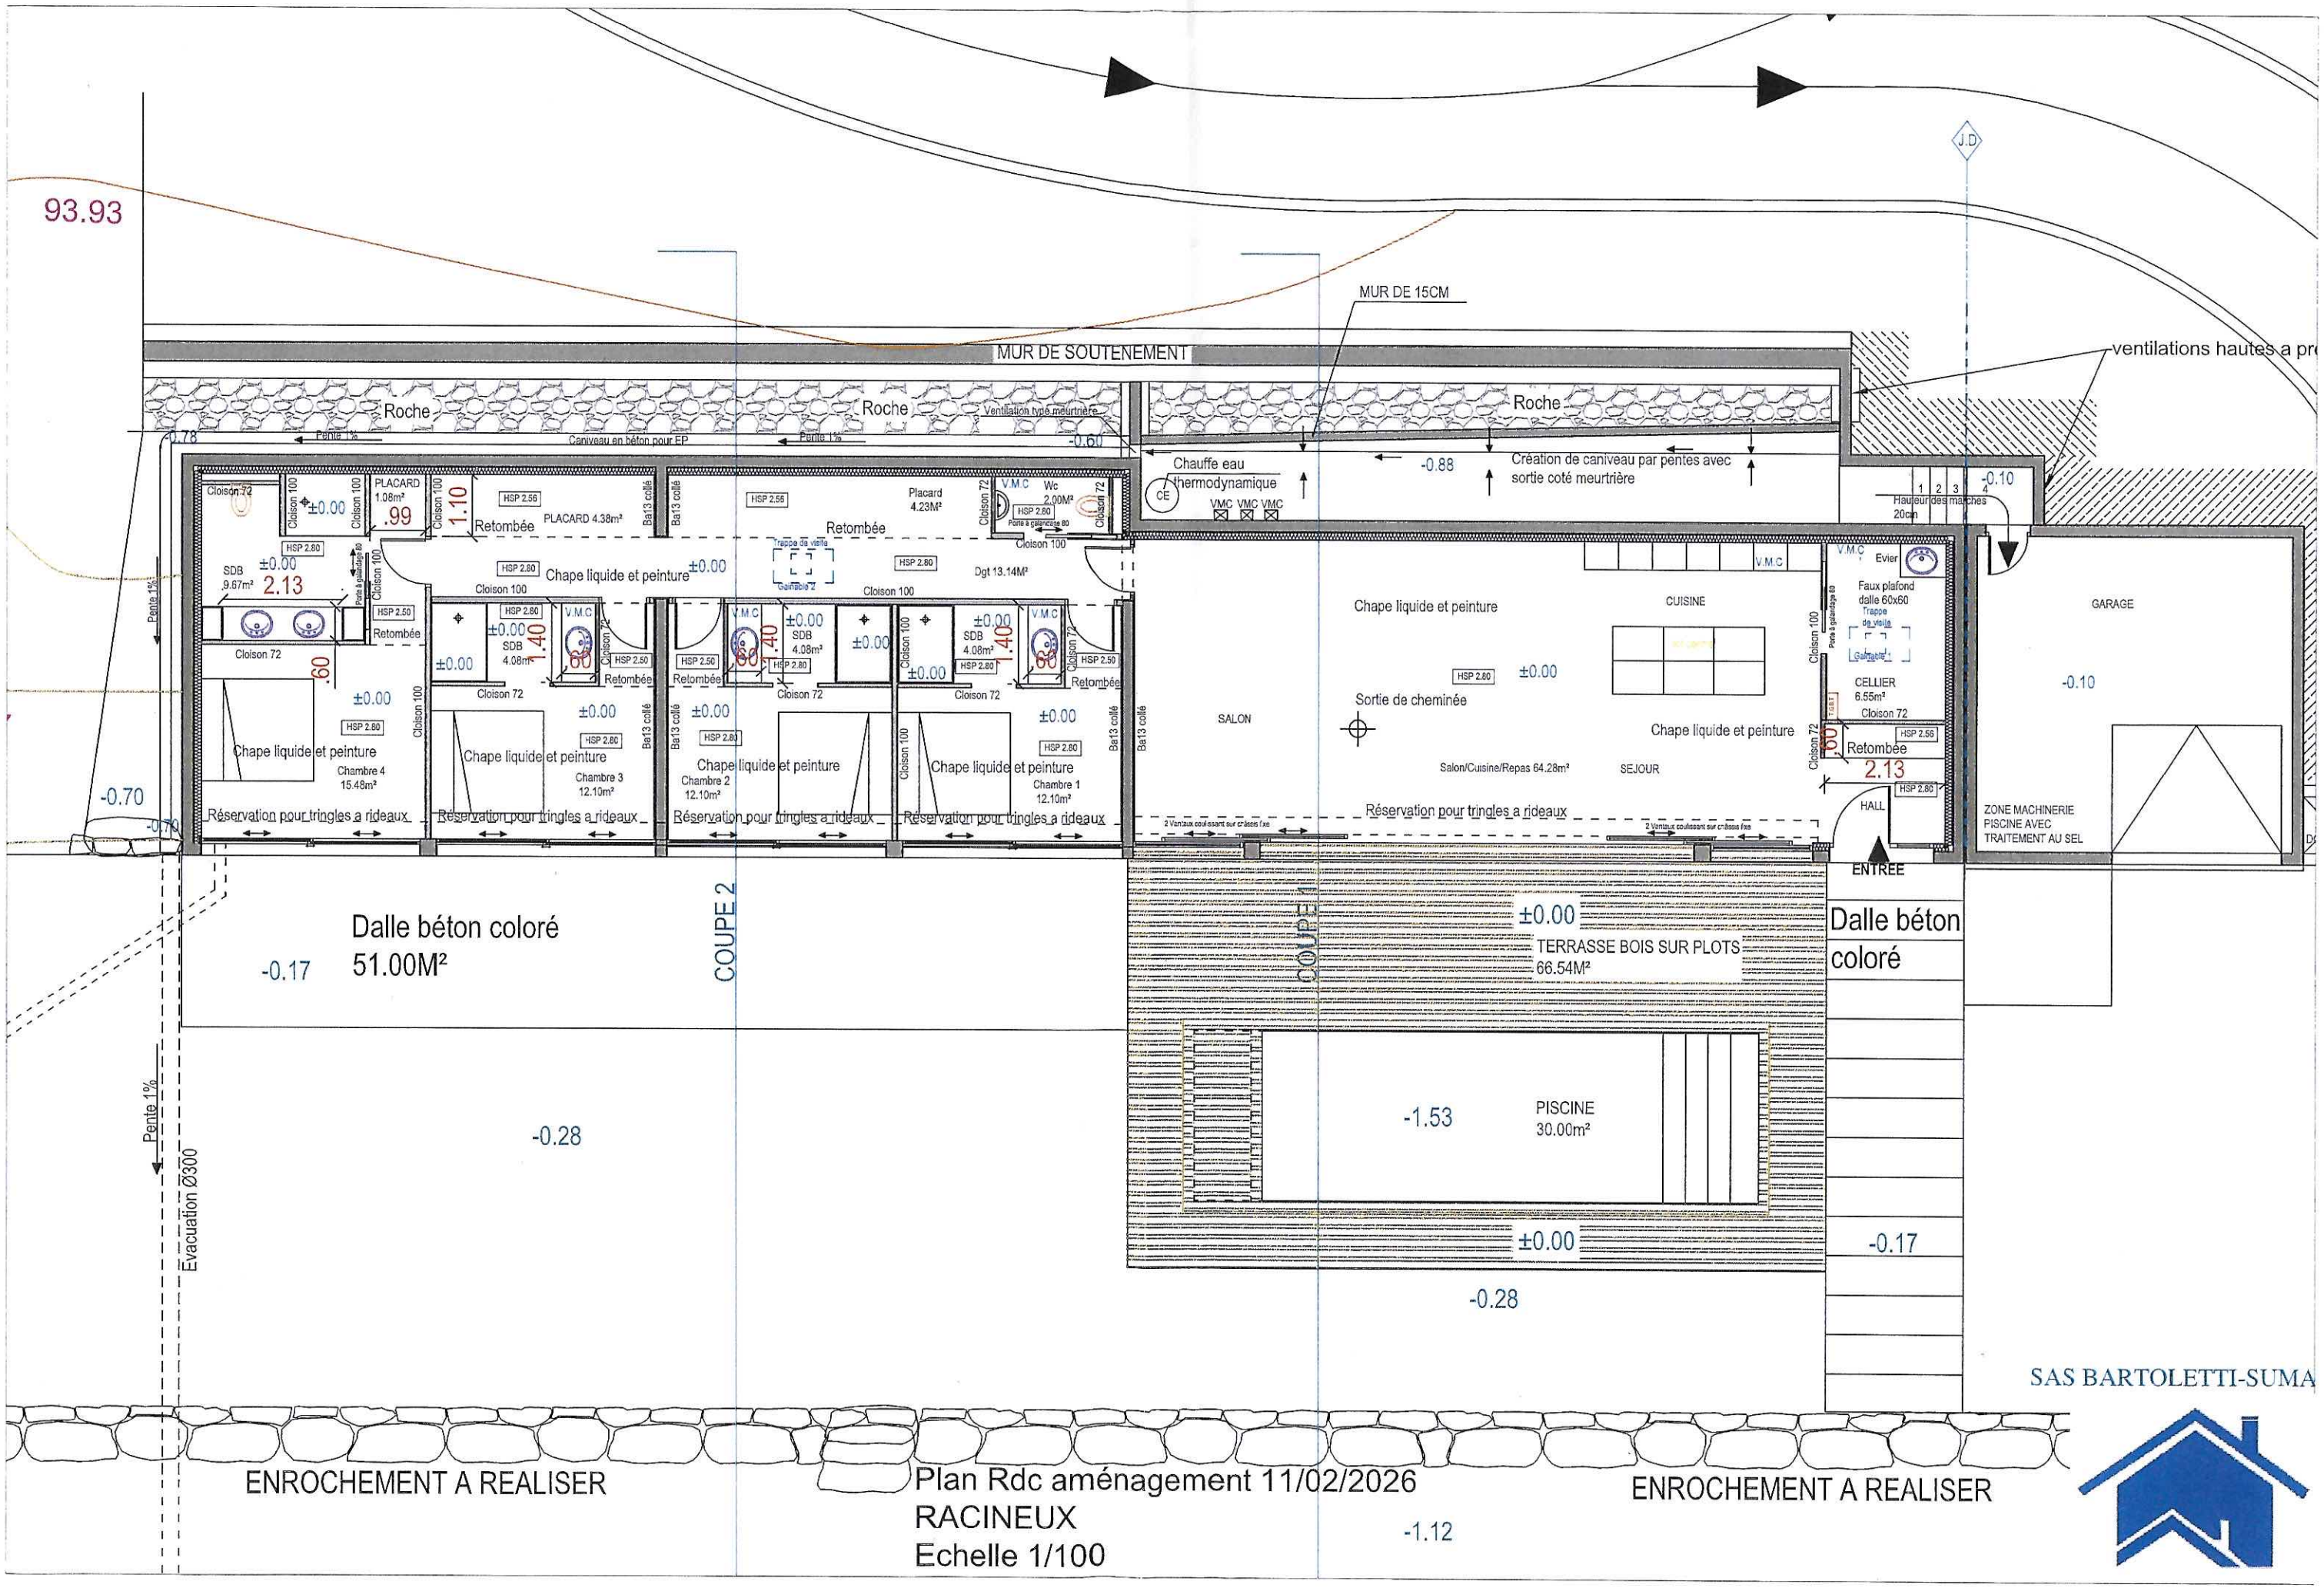

Plan Rdc aménagement 11/02/2026
RACINEUX
Echelle 1/100

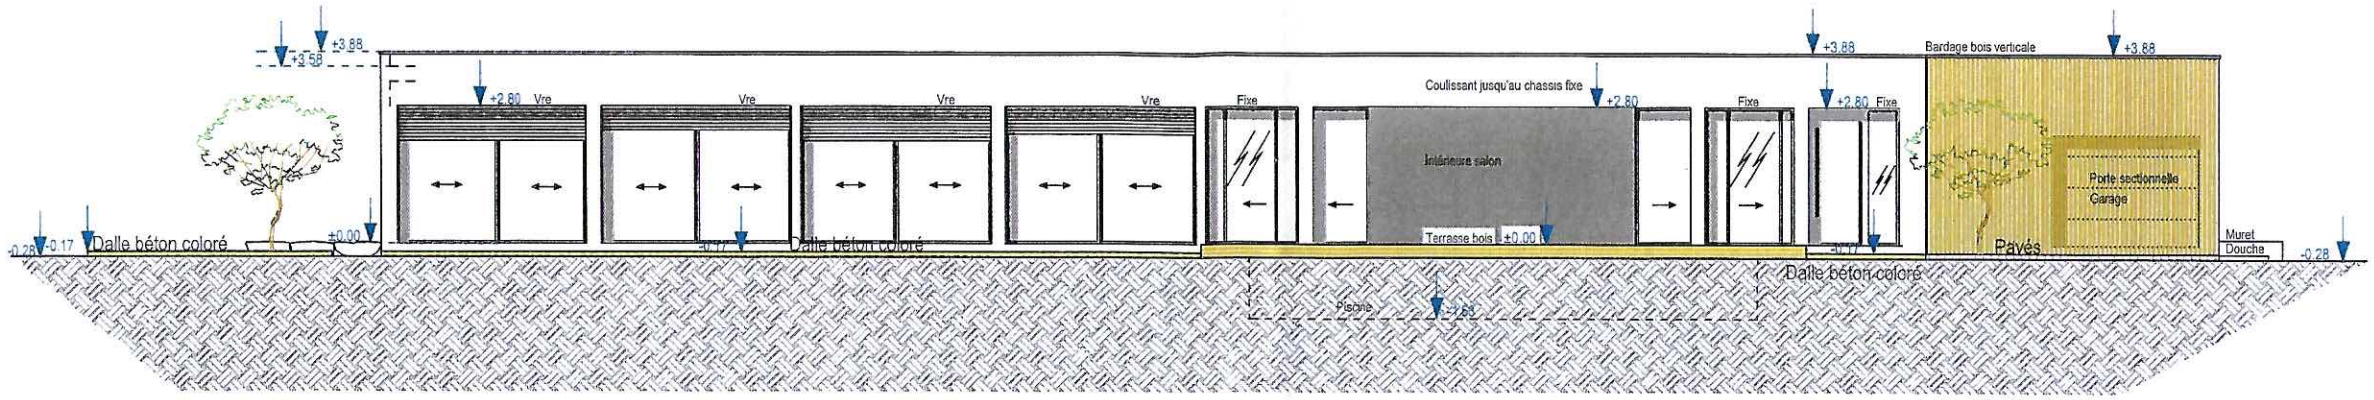

FACADE EST

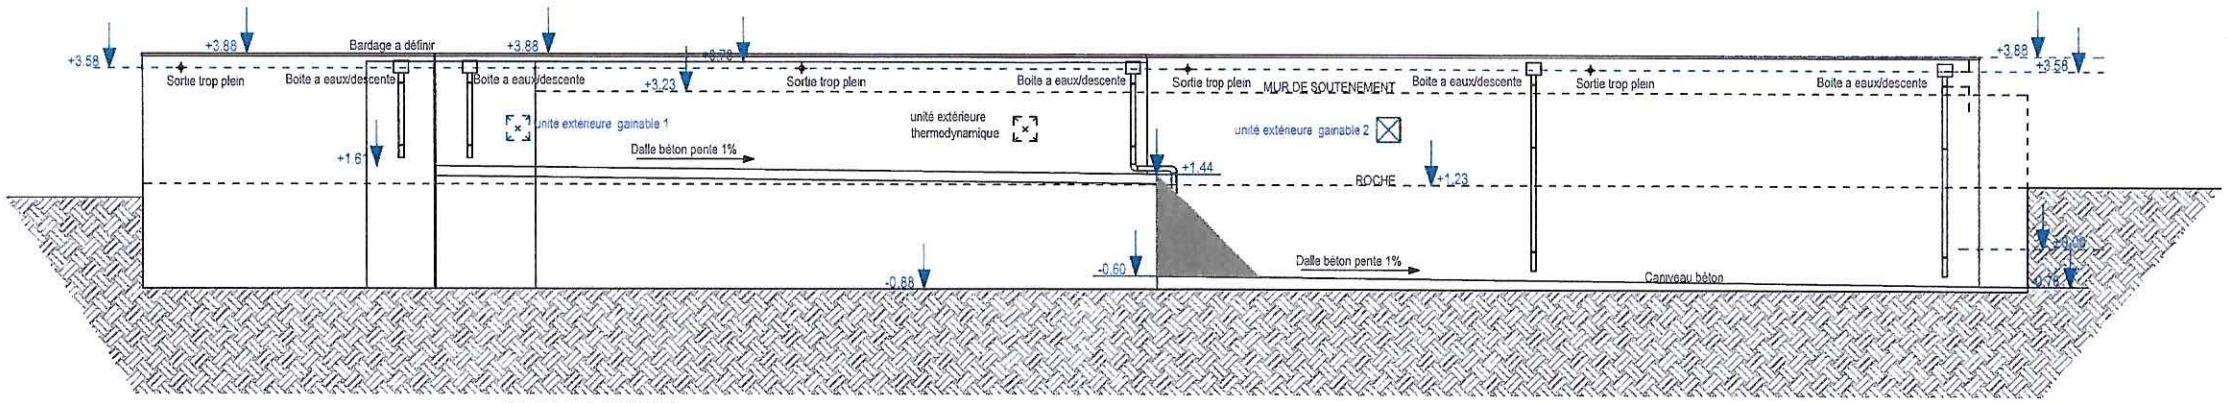

FACADE OUEST

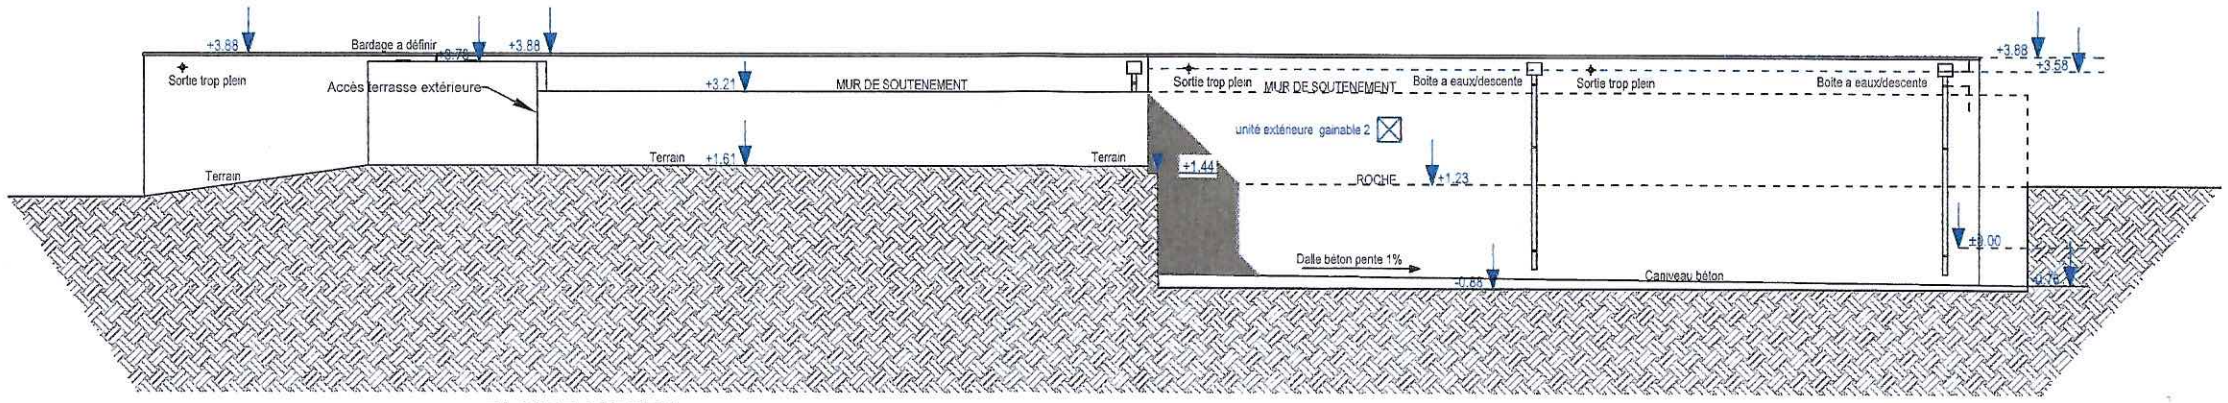

FACADE OUEST 2

SAS BARTOLETTI-SUMA

Plan façades 31/12/2025 RACINEUX
Echelle 1/150

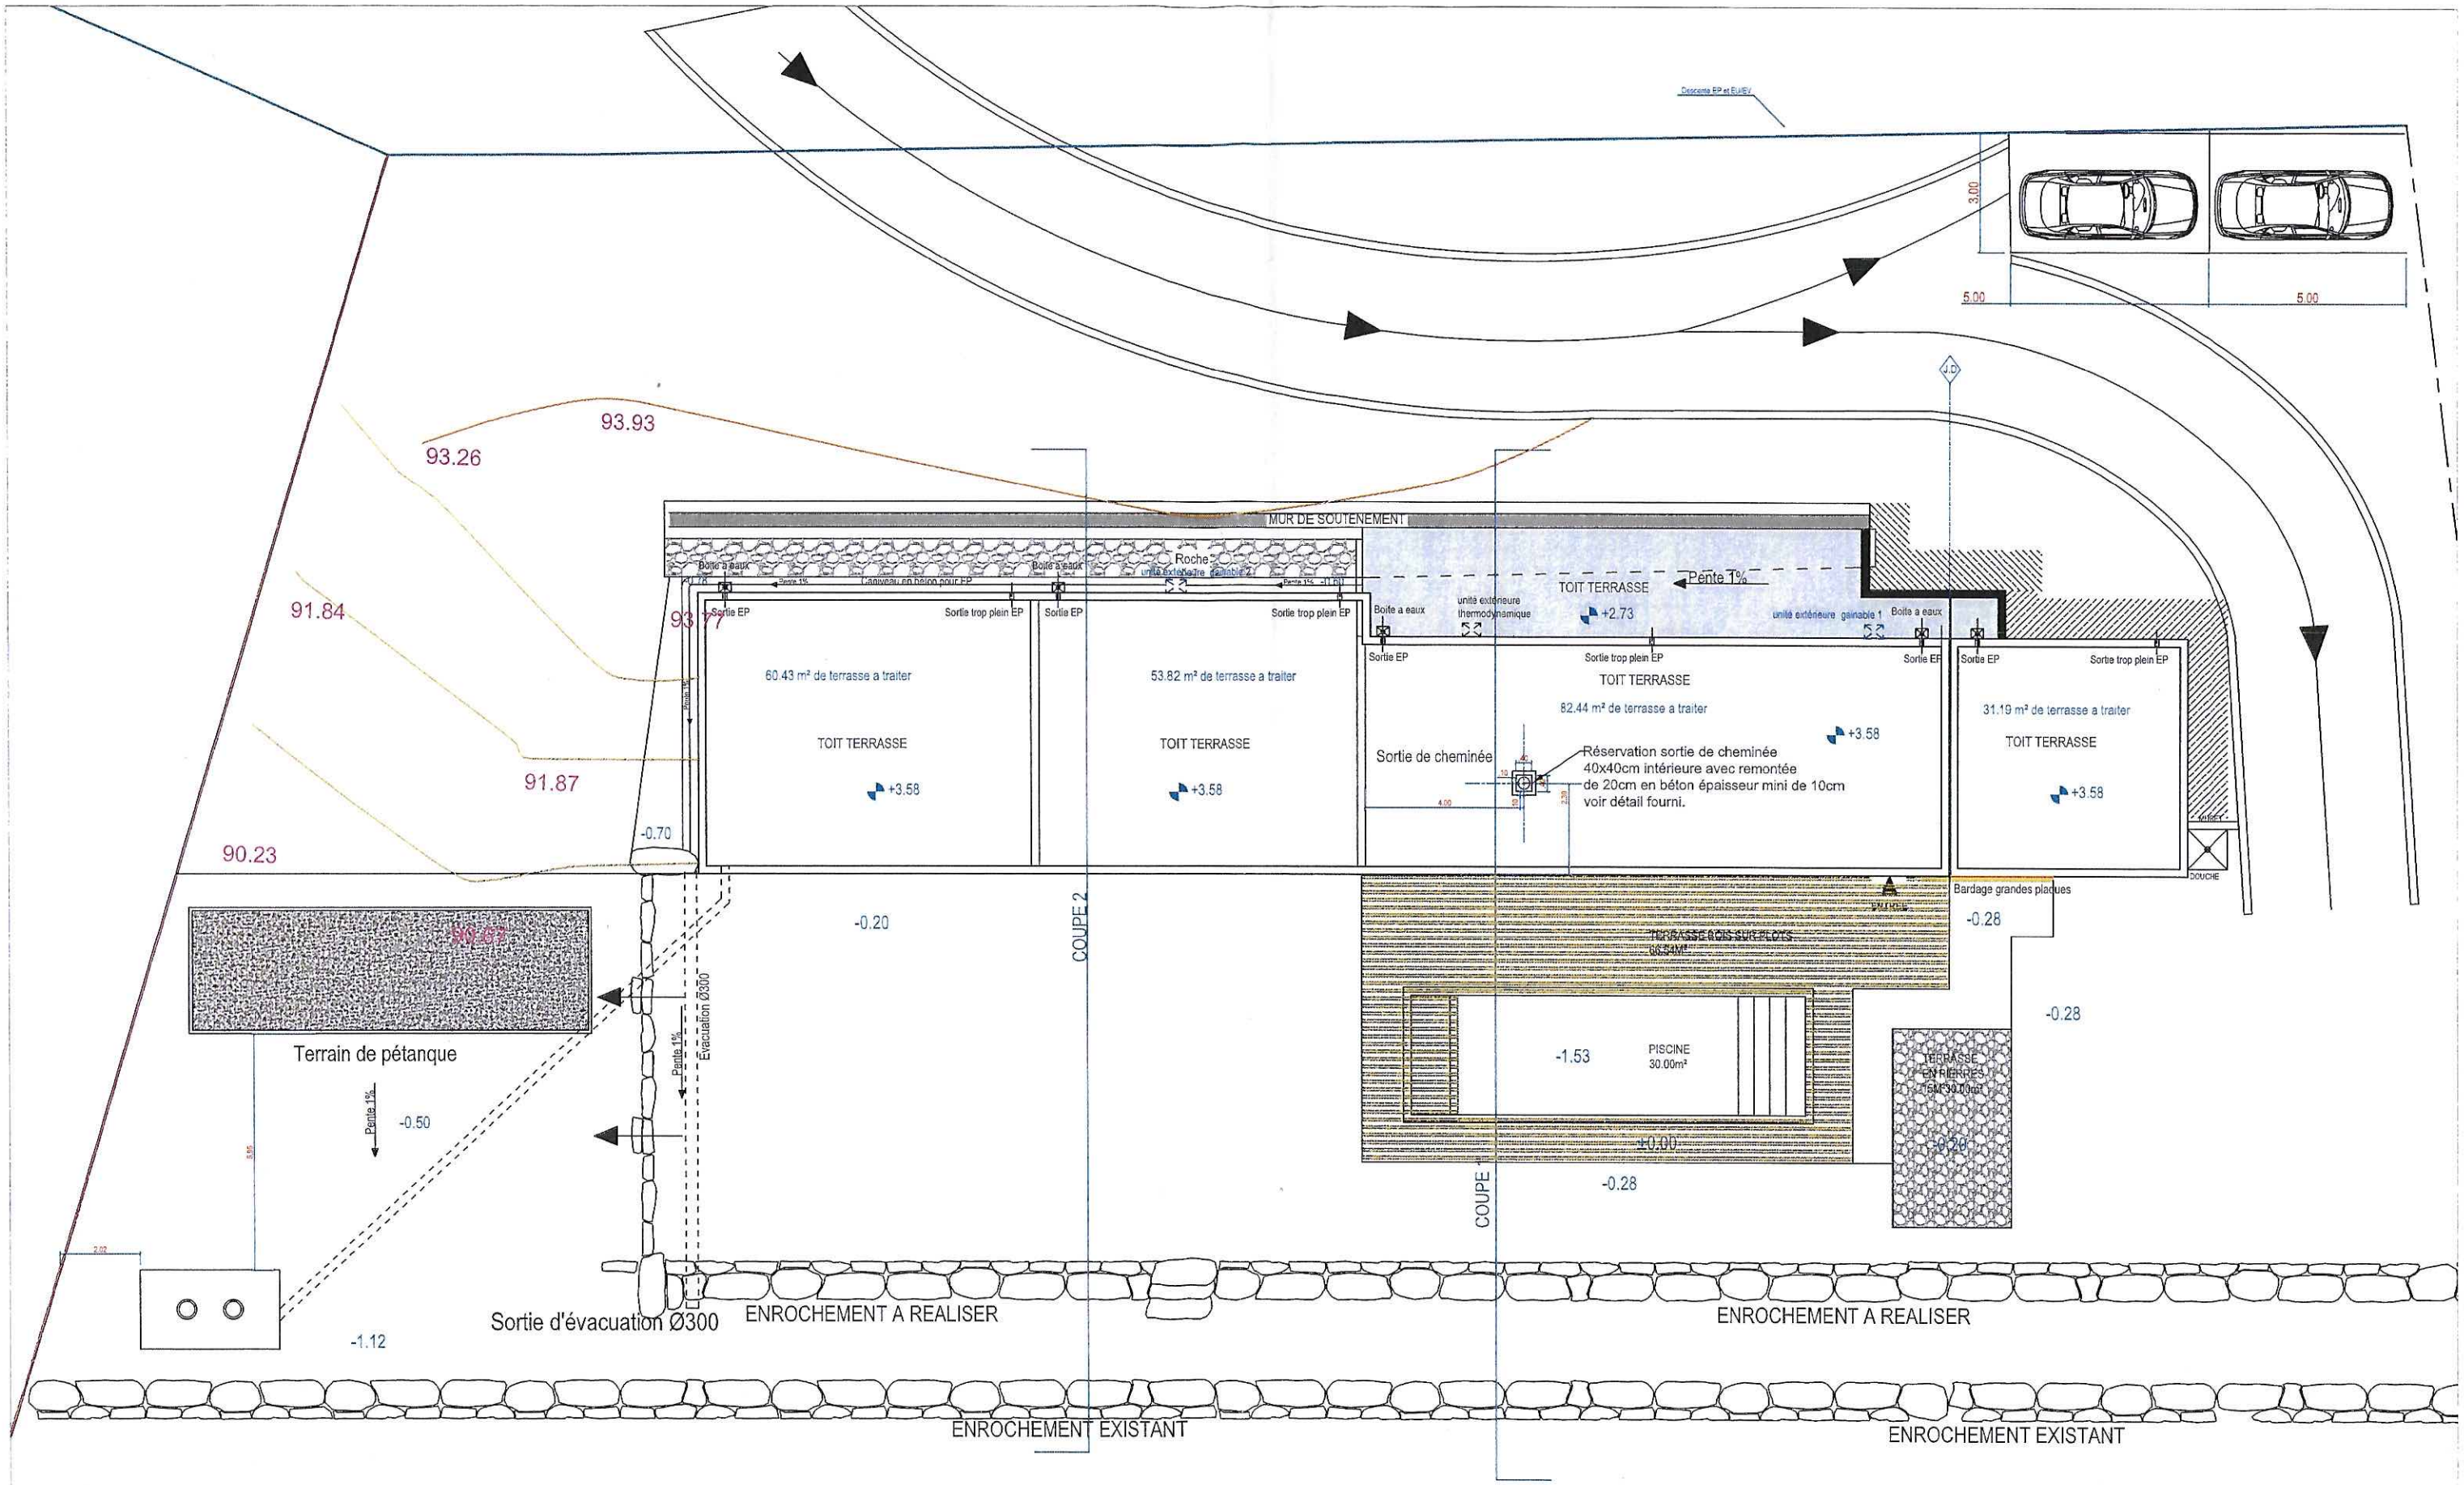

SAS BARTOLETTI-SUMA

Plan toiture 24/11/2025 RACINEUX
Echelle 1/150

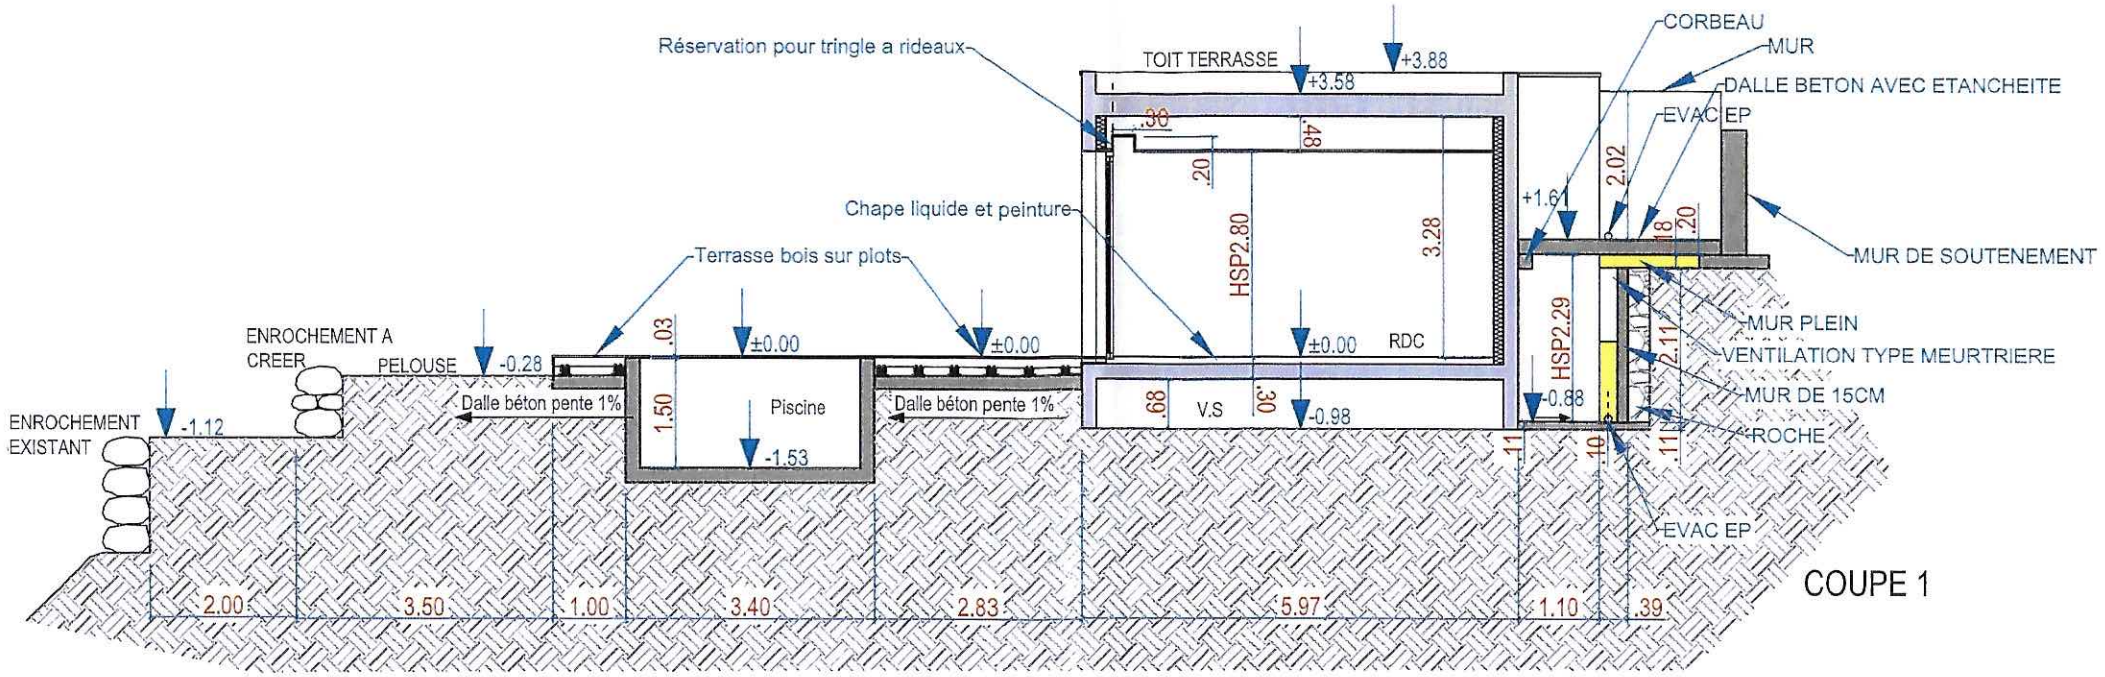

COUPE 1

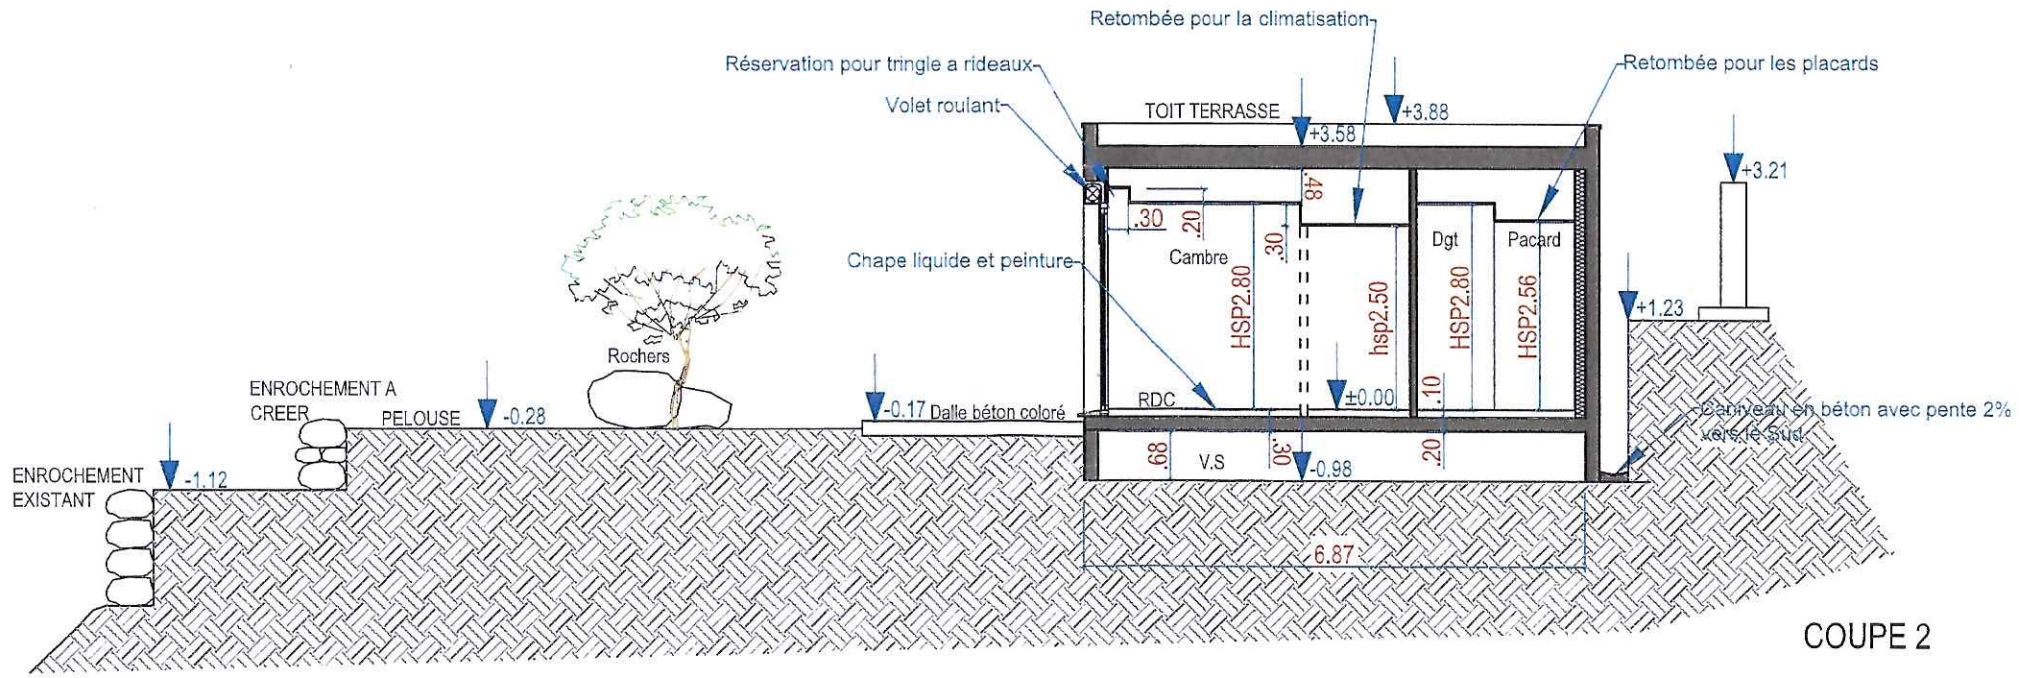

COUPE 2

SAS BARTOLETTI-SUMA

Plan coupes 31/12/2025 RACINEUX
Echelle 1/100